BLUE DIAMOND

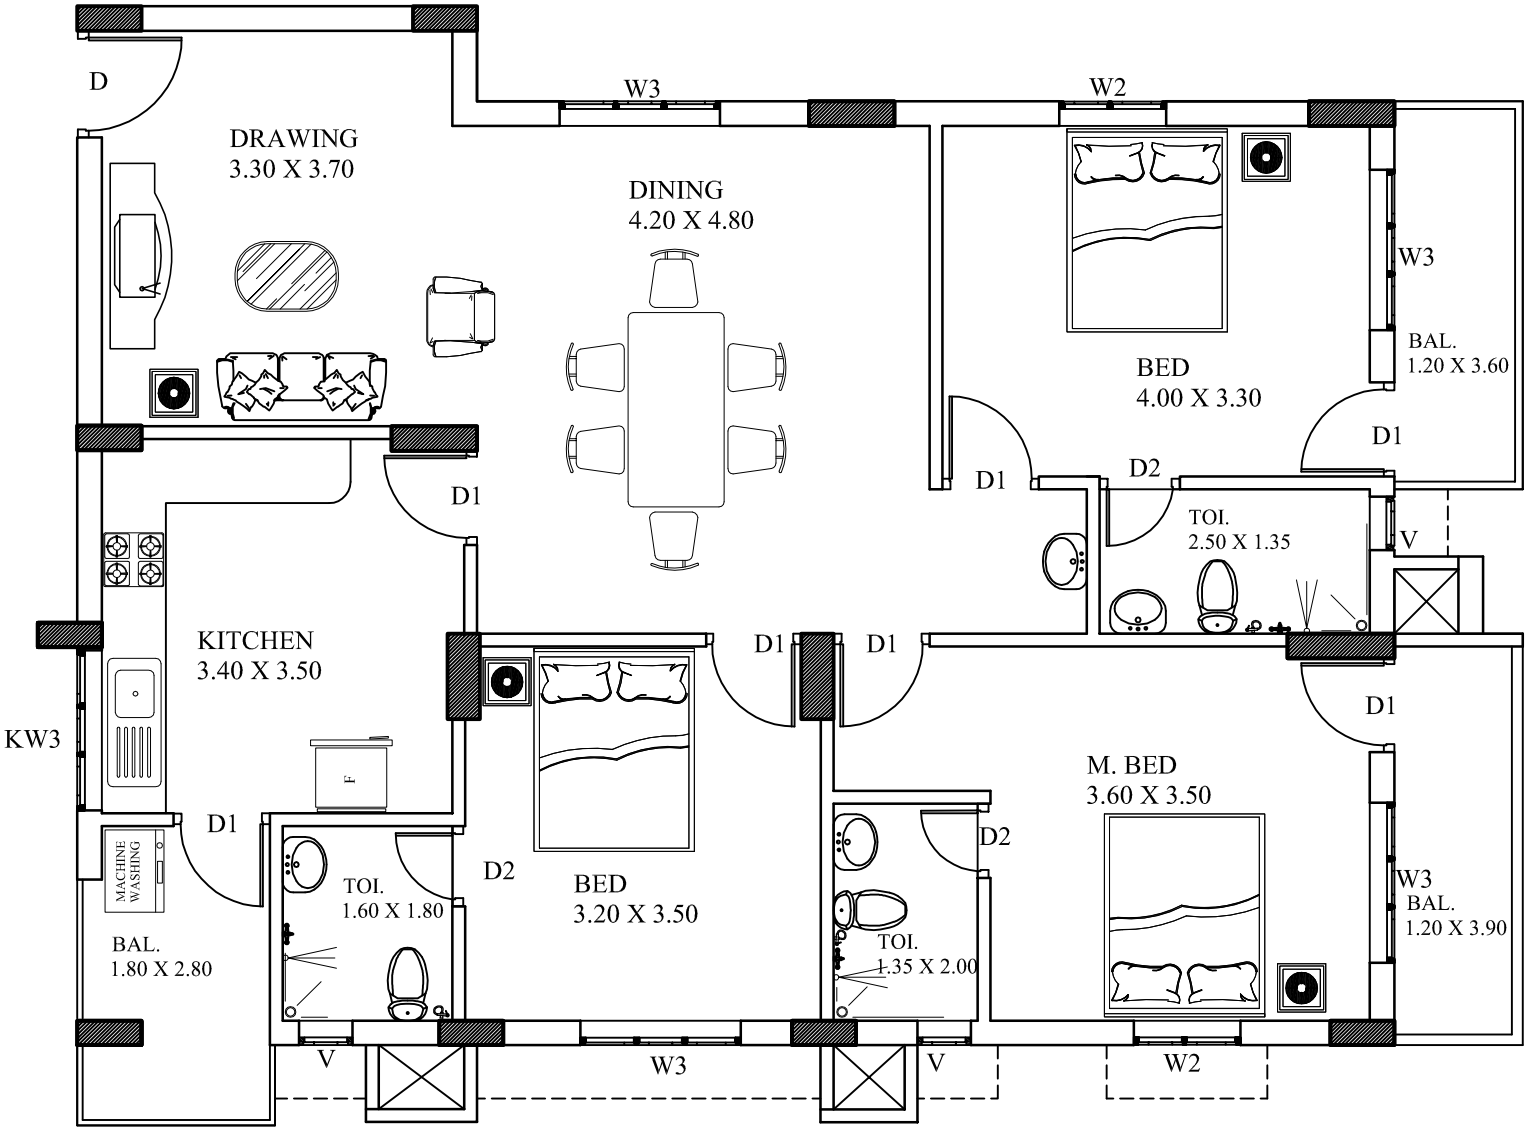

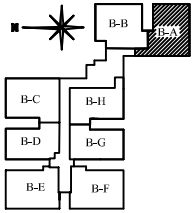

SCHEDULE OF OPENINGS

DISC.	SIZE	NOS.	SILL	LINTEL
D	1.00 X 2.10	1	-	2.1
D1	0.90X 2.10	7	-	2.1
D2	0.75 X 2.10	3	-	2.1
W3	1.50 X 1.35	4	0.75	2.1
W2	1.00 X 1.35	2	0.75	2.1
KW3	1.50 X 1.00	1	1.10	2.1
V	0.40 X 0.90	3	1.20	2.1

SL. NO.	REVISION	DATE	REF.
1.			
2.			

CLIENT:

Mr.

WORKING DRAWING

SUBJECT OF DRAWING :

FLAT B - F
AREA: 1581 Sq. Ft.

CHECKED BY :Deepa	DRAWN BY: Rajila
FILE :H:DWS\DPS\GARDENS BLUE DIAMOND\WD	DWG NO:KBPL\WD\AR-1
SCALE : NTS	DATE :04.01.2007

KALPAKA
BUILDERS PVT. LTD.
1ST FLOOR , CASAGRANTE BUILDING,
DESHABHIMANI JUNCTION
KALOOR-17
PHONE NO. 0480-3947909 , 3947907 , 2338474

FLAT - B - F